



ΕΦΗΜΕΡΙΣ ΤΗΣ ΚΥΒΕΡΝΗΣΕΩΣ

ΤΗΣ ΕΛΛΗΝΙΚΗΣ ΔΗΜΟΚΡΑΤΙΑΣ

ΤΕΥΧΟΣ ΤΕΤΑΡΤΟ **Αρ. Φύλλου 1274**

31 Δεκεμβρίου 2004

ΠΕΡΙΕΧΟΜΕΝΑ

ΑΠΟΦΑΣΕΙΣ

ΑΠΟΦΑΣΕΙΣ

Αριθ. 12761 (1)

Τροποποίηση σχεδίου Πόλης Συνοικίας Α Χαλκίδας, Ν. Ευβοίας.

Ο ΝΟΜΑΡΧΗΣ ΕΥΒΟΙΑΣ

Έχοντας υπόψη:

1. Τις διατάξεις του από 17.7 1923 ΝΔ/τος «περί σχεδίων πόλης κλπ».

2. Την υπ' αριθμ. 1/61 εγκύκλιο ΥΠΕΧΩΔΕ.

3. Το 22.9.1988, ΦΕΚ 731Δ/13.10.1988 ΠΔ για την έγκριση Πολεοδομικής μελέτης Συνοικίας Α Χαλκίδας.

4. Την υπ' αριθμ. 238Β/2002 απόφαση ΔΣ Δήμου Χαλκιδέων.

5. Την υπ' αριθμ. 12020/1491/2004 εισήγηση Δ/νσης ΧΟΠ προς ΣΧΟΠ Ν. Ευβοίας.

6. Την υπ' αριθμ. 9/14/17 11.2004 Γνωμοδότηση ΣΧΟΠ.

7. Τις διατάξεις του Ν. 3044/2002.

8. Το γεγονός ότι οπό την παρούσα απόφαση δεν προκαλείται δαπάνη σε βάρος του κρατικού προϋπολογισμού και των πιστώσεων του Δήμου Χαλκιδέων, αποφασίζουμε:

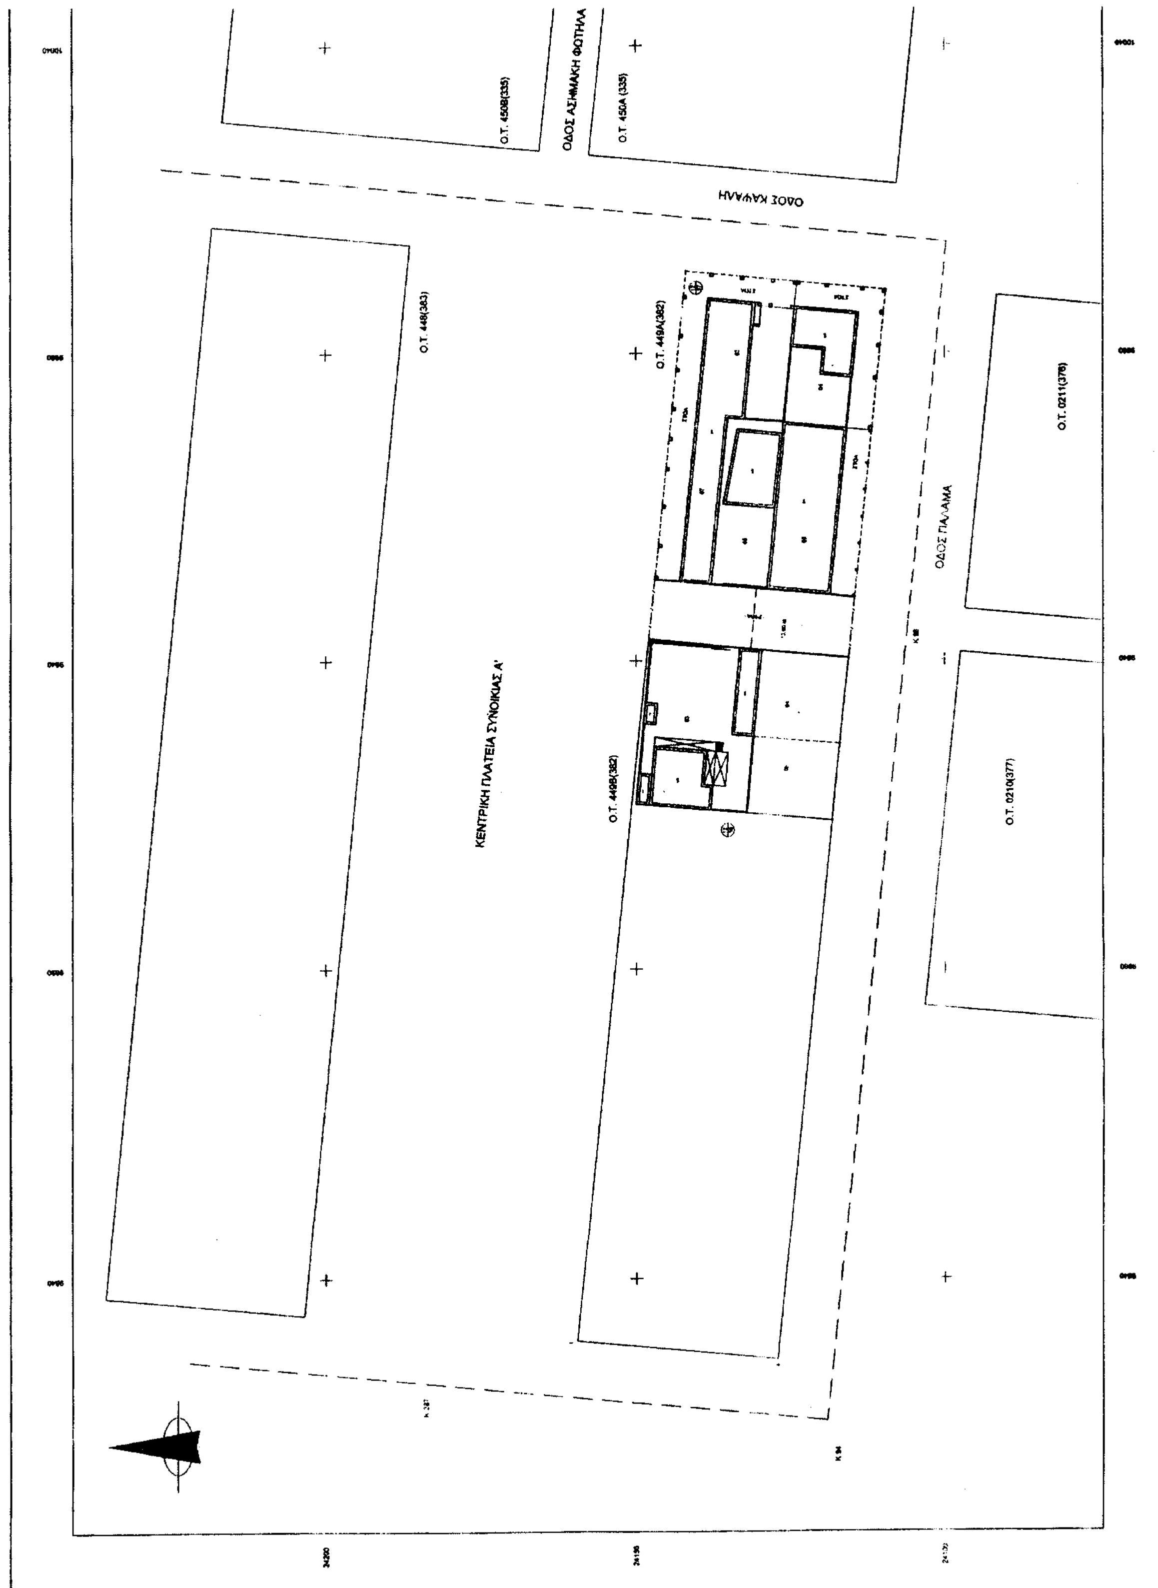
Την έγκριση της τροποποίησης του σχεδίου πόλης Συνοικίας Α Χαλκίδας στο ΟΤ 382 όπως αυτή φαίνεται στο θεωρημένο από τον Δ/ντη ΧΟΠ τοπογραφικό διάγραμμα κλιμ. 1:500.

Η απόφαση αυτή να δημοσιευθεί στην Εφημερίδα της Κυβερνήσεως.

Χαλκίδα, 15 Δεκεμβρίου 2004

Ο Νομάρχης

ΘΑΝΑΣΗΣ ΜΠΟΥΡΑΝΤΑΣ


ΟΔΟΣ ΑΣΗΜΑΚΗ ΦΩΤΗΛΑ
Ο.Τ. 450Β(335)
Ο.Τ. 450Α (335)
ΟΔΟΣ ΚΑΨΑΛΗ
Ο.Τ. 448(383)
Ο.Τ. 449Α(382)
Ο.Τ. 0211(376)
ΟΔΟΣ ΠΑΛΑΜΑ
ΚΕΝΤΡΙΚΗ ΠΛΑΤΕΙΑ ΣΥΝΟΙΚΙΑΣ Α'
Ο.Τ. 449Β(382)
Ο.Τ. 0210(377)

O.T. 450B(335)

ΟΔΟΣ ΑΣΗΜΑΚΗ ΦΩΤΗΛΑ

O.T. 450A (335)

AutoCAD

ΟΡΟΙ ΔΟΜΗΣΗΣ

ΔΙΑΤΑΓΜΑ ΡΥΜΟΤΟΜΙΑΣ 13/10/1988(ΦΕΚ731Δ' - 22/09/1988)
ΟΠΩΣ ΤΡΟΠΟΠΟΙΗΘΗΚΕ ΑΠΟ ΤΗΝ Ν.Α. 8079-16/01/1992(ΦΕΚ 16Δ'-17/12/1991)

ΣΥΝΟΙΚΙΑ Α' ΧΑΛΚΙΔΑΣ
ΤΟΜΕΑΣ Ι

ΠΡΟΣΩΠΟ 15,00 Μ
ΕΜΒΑΔΟΝ 400,00 Μ2
ΓΙΑ ΤΟΝ ΤΟΜΕΑ Ι ΟΡΙΖΕΤΑΙ ΔΙΑΓΡΑΜΜΑ ΚΑΛΥΨΗΣ ΜΕ ΤΟΝ ΚΑΘΟΡΙΣΜΟ ΤΟΥ ΠΕΡΙΓΡΑΜΜΑΤΟΣ ΤΩΝ ΟΙΚΟΔΟΜΩΝ ΜΕ ΚΟΚΚΙΝΗ ΓΡΑΜΜΗ
Σ.Δ = 0.8 - ΕΦΑΡΜΟΖΕΤΑΙ ΚΟΙΝΩΝΙΚΟΣ ΣΥΝΤΕΛΕΣΤΗΣ 2,4
ΜΕΓΙΣΤΟ ΥΨΟΣ 10,00 Μ

ΣΤΙΣ ΟΙΚΟΔΟΜΕΣ ΤΟΥ ΤΟΜΕΑ Ι ΕΠΙΒΑΛΟΝΤΑΙ ΠΑΡΟΔΙΕΣ ΚΑΙ ΕΣΩΤΕΡΙΚΕΣ ΣΤΟΕΣ ΠΛΑΤΟΥΣ 4,00 Μ ΚΑΙ ΕΛΑΧΙΣΤΟΥ ΥΨΟΥΣ 5,20 Μ.
ΣΤΑ Ο.Τ. ΠΟΥ ΒΡΙΣΚΟΝΤΑΙ ΜΕΤΑΞΥ ΤΩΝ ΟΔΩΝ ΠΑΛΑΜΑ - ΚΑΡΑΙΣΚΑΚΗ - ΑΠΟΛΩΝΙΑ - ΝΙΚΟΔΗΜΟΥ ΤΟ ΕΛΑΧΙΣΤΟ ΥΨΟΣ ΤΗΣ ΣΤΟΑΣ ΟΡΙΖΕΤΑΙ ΣΕ 4,00 Μ.

ΕΘΝΙΚΟ ΤΥΠΟΓΡΑΦΕΙΟ
Για τεχνικούς λόγους στο σχεδιάγραμμα έγινε σμίκρυνση κατά ποσοστό 41 %

AutoCAD

ΤΡΟΠΟΠΟΙΗΣΗ

ΤΟΥ ΣΧΕΔΙΟΥ ΠΟΛΕΩΣ ΧΑΛΚΙΔΑΣ

ΣΤΟ Ο.Τ. 449(382) ΤΗΣ ΣΥΝΟΙΚΙΑΣ Α'

ΚΛΙΜΑΚΑ	1 : 500	ΧΡΟΝΟΣ ΜΕΛΕΤΗΣ	ΜΑΡΤΙΟΣ 2003

ΜΕΛΕΤΗΣ

ΑΓΓΕΛΕΤΟΣ ΓΙΩΡΓΟΣ
ΤΟΠΟΓΡΑΦΟΣ ΜΗΧΑΝΙΚΟΣ

ΥΠΟΓΡΑΦΗ - ΣΦΡΑΓΙΔΑ

ΝΟΜΑΡΧΙΑΚΗ ΑΥΤΟΔΙΟΙΚΗΣΗ ΕΥΒΟΙΑΣ
ΔΙΕΥΘΥΝΣΗ ΧΩΡΟΤΑΞΙΑΣ ΟΙΚΙΣΜΟΥ & ΠΕΡΙΒΑΛΛΟΝΤΟΣ
ΣΥΝΟΙΚΙΑΣ Α' ... Ο.Τ. 382 ... 12ΣΤ 1

ΑΓΓΕΛΕΤΟΣ ΓΕΩΡΓΙΟΣ ΤΟΠ. ΜΗΧΑΝΙΚΟΣ

ΤΕΧΝΙΚΟ ΓΡΑΦΕΙΟ ΜΕΛΕΤΩΝ - ΚΑΤΑΣΚΕΥΩΝ
ΑΓΓΕΛΕΤΟΣ ΓΙΩΡΓΟΣ
& ΣΥΝΕΡΓΑΤΕΣ
ΔΙΠΛΩΜΑΤΟΥΧΟΙ ΜΗΧΑΝΙΚΟΙ

28ΗΣ ΟΚΤΩΒΡΙΟΥ 3 - ΧΑΛΚΙΔΑ ΤΗΛ.22210 87323 - FAX 2221029811

Αριθ. 11406/1438 (2)

Τροποποίηση σχεδίου πόλης Αττάλης Δήμου Μεσσαπίων, Ν. Ευβοίας.

Ο ΝΟΜΑΡΧΗΣ ΕΥΒΟΙΑΣ

Έχοντας υπόψη:

1) Την υπ' αριθμ. 2991/17.13.1994 απόφαση Νομάρχη, ΦΕΚ 1129Δ/1.11.1994, με την οποία εγκρίθηκε το σχέδιο πόλης Ατταλης Δήμου Μεσσαπίων.

2) Την υπ' αριθμ. 162/2003 απόφαση Δ.Σ. Δήμου Μεσσαπίων.

3) Την από 27.2.2004 ένσταση της Ι. Μονής Κοιμήσεως Θεοτόκου.

4) Το υπ' αριθμ. 980/26.2.2004 έγγραφο της 1ης Εφορείας Βυζαντινών αρχαιοτήτων.

5) Την υπ' αριθμ. 34/2004 απόφαση Δ.Σ. Δήμου Μεσσαπίων .

6) Την από 21.5.2004 αίτηση της Ι. Μόνης Κοιμήσεως Θεοτόκου.

7) Την υπ' αριθμ. 6295/853/2004 εισήγηση Δ/νσης ΧΟΠ προς ΣΧΟΠ Ν. Ευβοίας.

8) Τις διατάξεις του από 17.7.1923 ΝΔ/τος «περί σχεδίων πόλης κ.λπ.».

9) Την υπ' αριθμ. 1/1961 εγκύκλιο ΥΠΕΧΩΔΕ.

10) Τις διατάξεις του Ν. 3044/2002.

11) Το γεγονός ότι από την παρούσα απόφαση δεν προκαλείται δαπάνη σε βάρος του κρατικού προϋπολογισμού και των πιστώσεων του Δήμου Μεσσαπίων, εισηγούμαστε:

1. Την έγκριση της τροποποίησης του σχεδίου πόλης Ατταλης όπως ακριβώς φαίνεται στο θεωρημένο από τον Δ/ντη ΧΟΠ τοπογραφικό διάγραμμα κλιμ. 1:200.

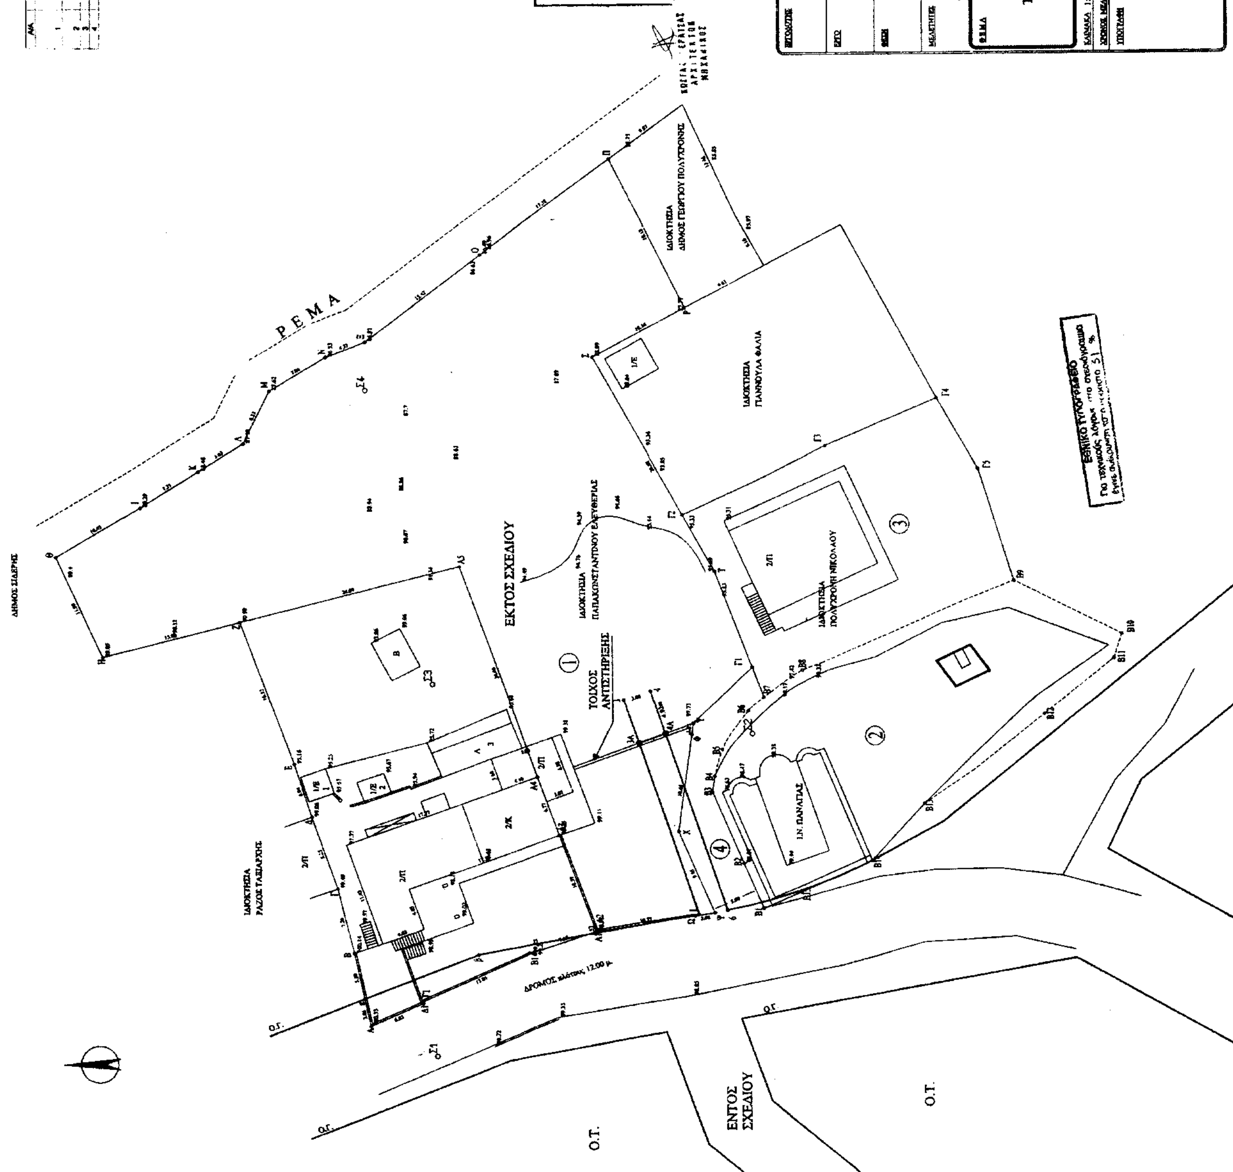
2. Την απόρριψη των ενστάσεων της Ι. Μονής Κοιμήσεως Θεοτόκου για πολεοδομικούς και κυκλοφοριακούς λόγους.

Η απόφαση αυτή ισχύει από την ημερομηνία δημοσίευσής της.

Η απόφαση αυτή να δημοσιευθεί στην Εφημερίδα της Κυβερνήσεως.

Χαλκίδα, 29 Νοεμβρίου 2004

Ο Νομάρχης
ΘΑΝΑΣΗΣ ΜΠΟΥΡΑΝΤΑΣ


ΤΟΠΟΓΡΑΦΙΚΟ ΔΙΑΓΡΑΜΜΑ
Ρ Ε Μ Α
ΕΚΤΟΣ ΣΧΕΔΙΟΥ
ΕΝΤΟΣ ΣΧΕΔΙΟΥ
ΤΟΙΧΟΣ ΑΝΤΙΣΤΗΡΙΞΗΣ
Ο.Τ.
Ο.Τ.
Ι.Ν. ΠΑΝΑΓΙΑΣ

Αριθ. 8998/133 (3)

Αναγνώριση της οδού Μανουσογιαννάκη από Αλ. Παπαναστασίου έως Φιλίππου στο Ο.Τ. 184/Τ.27 του εγκ. Ρυμοτομικού Σχεδίου Πειραιά ως προϋφισταμένης του έτους 1923 και κήρυξή της ως Διατηρητέας.

Ο ΝΟΜΑΡΧΗΣ ΠΕΙΡΑΙΑ

Έχοντας υπόψη:

1) Τις διατάξεις:

α. Του από 17.7.1923 Ν.Δ. «περί Σχεδίων πόλεων, κωμών και συνοικιών του Κράτους και ανεγέρσεως αυτών».

β. Του Β.Δ. 712/1970, όπως τροποποιήθηκε με τα 677/1971 και 198/1972 Β.Δ. και όπως έχει συμπληρωθεί και τροποποιηθεί μεταγενέστερα.

γ. Του Ν. 3200/1955 «περί Διοικητικής αποκεντρώσεως» όπως έχει συμπληρωθεί και τροποποιηθεί μεταγενέστερα.

δ. Του Π.Δ. 183 (ΦΕΚ 70Α/5.6.1986) για παραχώρηση Πολεοδομικών αρμοδιοτήτων στους Νομάρχες.

ε. Των Νόμων 1337/1983, 2052/1992, 2508/1997 ως και του άρθρου 27 του Ν. 2742/1999.

στ) Των Νόμων 2831/2000 (ΦΕΚ 140/13.6.2000), 1577/1985 (ΦΕΚ 210 Α) και 1649/1987, 1772/1988 περί Γ.Ο.Κ. και το από 3.4.1929 αρχικού Π.Δ. ΦΕΚ 155α Α/24.4.1929).

ζ. Των Νόμων 651/1977, 653/1977 και 947/1979.

η. Των άρθρων 3 και 4 του Ν.Δ. 690/1948.

θ. Την παρ. 2 του άρθρου 4 του Ν. 1232/1982 και τα άρθρα 2 και 3 του Ν. 1235/1982.

2) Τις υπ' αριθμ. 6106/109/2004 και 3367/112/1995 αιτήσεις Σίμου Γεωργ. και Δοκοπούλου Ευδ. για αναγνώριση της ως άνω παρόδου ως προϋφισταμένης του έτους 1923 και διατηρητέας.

3) Τα από Ιουλίου 2004 και Ιουλίου 1995 Τοπογραφικά Διαγράμματα των Μηχανικών Γεωργ. Σίμου και Ιω. Χανδράκη.

4) Τους συνημμένους στην ως άνω αίτηση προσκομισθέντες τίτλους ιδιοκτησίας:

α) Το υπ' αριθμ. 10584/17.12.1918 συμβόλαιο του Συμβολαιογράφου Πειραιά Κυρ. Λαμπαδάριου.

β) Το υπ' αριθμ. 27377/12.2.1930 συμβόλαιο του Συμβολαιογράφου Πειραιά Κυρ. Λαμπαδάριου.

γ) Το υπ' αριθμ. 2729/10.11.1930 συμβόλαιο της Συμβολαιογράφου Αθηνών Λυσάνδρου Μοσχούλας.

δ) Το υπ' αριθμ. 3444/11.3.1932 συμβόλαιο του Συμβολαιογράφου Πειραιά Χρήστου Χατχηνικολή.

ε) Το υπ' αριθμ. 6495/29.3.1939 συμβόλαιο του Συμβολαιογράφου Αθηνών Πάνου Πολυζωΐδη.

στ) Το υπ' αριθμ. 8732/11.11.1971 συμβόλαιο του Συμβολαιογράφου Αθηνών Κων. Κουμέλη.

ζ) Το υπ' αριθμ. 9361/2.2.1972 συμβόλαιο του Συμβολαιογράφου Αθηνών Κων. Κουμέλη.

η) Το υπ' αριθμ. 715/7.10.1992 συμβόλαιο της Συμβολαιογράφου Αθηνών Αδαμαντίας Διαμάντη.

5) Το από 22.2.1894 ΦΕΚ 18/23.2.1894 Διάταγμα Ρυμοτομίας του Εγκεκριμένου Σχεδίου της Πόλης και την Γ. 72776/1989 ΦΕΚ 698Δ/15.11.1989 απόφαση τροποποίησης.

6) Το από Σεπτεμβρίου 2004 Τοπογραφικό Διάγραμμα του Τμ. Πολεοδ. Εφαρμογών Τακτοποιήσεων της οικείας Δ/νσης Πολεοδομίας.

7) Την υπ' αριθμ. 27/16.7.1996 Γνωμοδότηση του Ν.Σ.Χ.Ο.Π. που ομόφωνα γνωμοδοτεί υπέρ της Αναγνώρισης.

8) Την υπ' αριθμ. 13/4.11.2004 νέα γνωμοδότηση του Ν.Σ.Χ.Ο.Π. που γνωμοδοτεί υπέρ της Αναγνώρισης της οδού.

9) Την υπ' αριθμ. 8376/130/19.11.2004 εισήγηση της Δ/νσης Πολεοδομίας - Τμ. Πολεοδ. Εφαρμογών και Τακτοποιήσεων του Δήμου Πειραιά

ΚΑΙ

Επειδή από τον έλεγχο που έγινε από τους προσκομισθέντες τίτλους και την διαμορφωμένη κατάσταση διαπιστώνεται ότι:

- πράγματι το αναφερόμενο τμήμα της οδού Μανουσογιαννάκη από Αλ. Παπαναστασίου έως Φιλίππου υφίσταται διαμορφωμένο επί σειρά ετών προ του έτους 1923, ενώ δεν είναι ενταγμένο στο εγκεκριμένο Σχέδιο της Πόλης.

- καλύπτονται οι προϋποθέσεις της εγκυκλίου υπ' αριθμ. 34/1977 και της υπ' αριθμ. 68 96/2722/2001 περί αναγνωρίσεως μιας παρόδου πρώην ιδιωτικής οδού ως υφισταμένης προ του έτους 1923.

- κατά τις προϋποθέσεις των ως άνω εγκυκλίων βάσει των διατάξεων της παρ. 4 του αρθρ. 3 του Ν.Δ. 690/1948 δεν μπορεί να καταργηθεί, διότι αποτελεί μοναδικό πρόσωπο πολλών οικοπέδων (τυφλών) και είναι αδύνατη η τακτοποίηση αυτών λόγω των εμπεριεχομένων υφισταμένων κτισμάτων.

- πρόκειται περί οδού με διαμορφωμένες εκατέρωθεν οικοδομικές γραμμές, οδόστρωμα και ηλεκτροφωτισμό γι' αυτό αποφασίζουμε:

- Την Αναγνώριση της οδού Μανουσογιαννάκη από Αλ. Παπαναστασίου έως Φιλίππου στο Ο.Τ. 184/Τ.27 του εγκ. Ρυμοτομικού Σχεδίου Πειραιά ως προϋφισταμένης του έτους 1923 και την Διατήρησή της, λόγω της αποκλειστικής εξυπηρέτησης μέσω αυτής τυφλών μη τακτοποιησίμων για την απόκτηση κανονικού προσώπου ιδιοκτησιών εξ αιτίας της ύπαρξης εντός αυτών κτισμάτων, όπως φαίνεται στο Τοπογραφικό Διάγραμμα που συνοδεύει αυτήν την απόφαση.

Η απόφαση αυτή να δημοσιευθεί στην Εφημερίδα της Κυβερνήσεως.

Πειραιάς, 8 Δεκεμβρίου 2004

Ο Νομάρχης

ΓΙΑΝΝΗΣ ΜΙΧΑΣ


Β
Ο.Τ. 199
Τ.27
Ο.Γ. = Ρ.Γ.
Ο.Τ. 198
Τ.27
Ο.Γ. = Ρ.Γ.
ΟΔΟΣ ΜΥΡΤΙΔΙΩΤΙΣΣΗΣ, πλ. 10.50 μ.
Ο.Γ. = Ρ.Γ.
6.
4Π
5.
4.
2Π
3.
1Κ
1Κ
2.
1Κ
1.
2Π+Κ
Ο.Γ. = Ρ.Γ.
Ο.Γ. = Ρ.Γ.
ΟΔΟΣ ΠΑΠΑΝΑΣΤΑΣΙΟΥ (πρώην ΒΑΣ. ΠΑΥΛΟΥ), πλ. 12.00 μ.
ΟΔΟΣ ΜΑΝΟΥΣΟΓΙΑΝΝΑΚΗ
6.00
1Π
8.
2Π
9.
2Π
10.
3Π
11.
1Κ
Ο.Τ. 184
Τ.27
Ο.Τ. 181
Τ.27
6.00
1Κ
12.
3Π
13.
Ο.Γ. = Ρ.Γ.
Ο.Γ. = Ρ.Γ.
ΟΔΟΣ ΚΡΙΕΖΗ

ΕΘΝΙΚΟ ΤΥΠΟΓΡΑΦΕΙΟ

ΕΦΗΜΕΡΙΔΑ ΤΗΣ ΚΥΒΕΡΝΗΣΕΩΣ

ΚΑΠΟΔΙΣΤΡΙΟΥ 34 * ΑΘΗΝΑ 104 32 * FAX 210 52 21 004
ΗΛΕΚΤΡΟΝΙΚΗ ΔΙΕΥΘΥΝΣΗ: http: www.et.gr – e-mail: webmaster @ et.gr

Πληροφορίες Α.Ε. - Ε.Π.Ε. και λοιπών Φ.Ε.Κ.: 210 527 9000-4
Φωτοαντίγραφα παλαιών ΦΕΚ - ΒΙΒΛΙΟΘΗΚΗ - ΜΑΡΝΗ 8 - Τηλ. (210)8220885 - 8222924
Δωρεάν διάθεση τεύχους Προκηρύξεων ΑΣΕΠ αποκλειστικά από Μάρνη 8

ΠΕΡΙΦΕΡΕΙΑΚΑ ΓΡΑΦΕΙΑ ΠΩΛΗΣΗΣ Φ.Ε.Κ.

ΘΕΣΣΑΛΟΝΙΚΗ - Βασ. Όλγας 227	(2310) 423 956	**ΛΑΡΙΣΑ** - Διοικητήριο	(2410) 597449
ΠΕΙΡΑΙΑΣ - Ευριπίδου 63	(210) 413 5228	**ΚΕΡΚΥΡΑ** - Σαμαρά 13	(26610) 89 127
ΠΑΤΡΑ - Κορίνθου 327	(2610) 638 109		(26610) 89 105
	(2610) 638 110	**ΗΡΑΚΛΕΙΟ** - Πλ. Ελευθερίας 1	(2810) 396 409
ΙΩΑΝΝΙΝΑ - Διοικητήριο	(26510) 87215	**ΛΕΣΒΟΣ** - Πλ.Κωνσταντινουπόλεως	(22510) 46 888
ΚΟΜΟΤΗΝΗ - Δημοκρατίας 1	(25310) 22 858		(22510) 47 533

ΤΙΜΗ ΠΩΛΗΣΗΣ ΦΥΛΛΩΝ ΕΦΗΜΕΡΙΔΟΣ ΤΗΣ ΚΥΒΕΡΝΗΣΕΩΣ

Σε έντυπη μορφή:
- Για τα ΦΕΚ από 1 μέχρι 16 σελίδες σε 1 euro, προσαυξανόμενη κατά 0,20 euro για κάθε επιπλέον οκτασέλιδο ή μέρος αυτού.
- Για τα φωτοαντίγραφα ΦΕΚ σε 0,15 euro ανά σελίδα.

Σε μορφή CD:

Τεύχος	Περίοδος	EURO	Τεύχος	Περίοδος	EURO
Α΄	Ετήσιο	150	Αναπτυξιακών Πράξεων	Ετήσιο	50
Α	3μηνιαίο	40	Ν.Π.Δ.Δ.	Ετήσιο	50
Α΄	Μηνιαίο	15	Παράρτημα	Ετήσιο	50
Β'	Ετήσιο	300	Εμπορικής και Βιομηχανικής Ιδιοκτησίας	Ετήσιο	100
Β΄	3μηνιαίο	80	Ανωτάτου Ειδικού Δικαστηρίου	Ετήσιο	5
Β΄	Μηνιαίο	30	Διακηρύξεων Δημοσίων Συμβάσεων	Ετήσιο	200
Γ	Ετήσιο	50	Διακηρύξεων Δημοσίων Συμβάσεων	Εβδομαδιαίο	5
Δ΄	Ετήσιο	220	Α.Ε. & Ε.Π.Ε	Μηνιαίο	100
Δ΄	3μηνιαίο	60			

- Η τιμή πώλησης μεμονωμένων Φ.Ε.Κ. ειδικού ενδιαφέροντος σε μορφή cd-rom και μέχρι 100 σελίδες σε 5 euro προσαυξανόμενη κατά 1 euro ανά 50 σελίδες.
- Η τιμή πώλησης σε μορφή cd- rom δημοσιευμάτων μιας εταιρείας στο τεύχος Α.Ε. και Ε.Π.Ε. σε 5 euro ανά έτος.

Τα παραπάνω cd-rom διατίθονται ύστερα από σχετική παραγγελία και αφορούν Φ.Ε.Κ. που έχουν δημοσιευθεί μετά από το έτος 1994.

ΠΑΡΑΓΓΕΛΙΑ ΚΑΙ ΑΠΟΣΤΟΛΗ Φ.Ε.Κ. : τηλεφωνικά : 210- 9472555, fax :210- 9472556 internet : http://www.et.gr .

ΕΤΗΣΙΕΣ ΣΥΝΔΡΟΜΕΣ Φ.Ε.Κ.

	Σε έντυπη μορφή	Από το Internet
Α΄ (Νόμοι, Π.Δ., Συμβάσεις κτλ.)	225 €	190 €
Β΄ (Υπουργικές αποφάσεις κτλ.)	320 €	225 €
Γ΄ (Διορισμοί, απολύσεις κτλ. Δημ. Υπαλλήλων)	65 €	ΔΩΡΕΑΝ
Δ΄ (Απαλλοτριώσεις, πολεοδομία κτλ.)	320 €	160 €
Αναπτυξιακών Πράξεων και Συμβάσεων (Τ.Α.Π.Σ.)	160 €	95 €
Ν.Π.Δ.Δ. (Διορισμοί κτλ. προσωπικού Ν.Π.Δ.Δ.)	65 €	ΔΩΡΕΑΝ
Παράρτημα (Προκηρύξεις θέσεων ΔΕΠ κτλ.)	33 €	ΔΩΡΕΑΝ
Δελτίο Εμπορικής και Βιομ/κής Ιδιοκτησίας (Δ.Ε.Β.Ι.)	65 €	33 €
Ανωτάτου Ειδικού Δικαστηρίου (Α.Ε.Δ.)	10 €	ΔΩΡΕΑΝ
Ανωνύμων Εταιρειών & Ε.Π.Ε.	2.250 €	645 €
Διακηρύξεων Δημοσίων Συμβάσεων (Δ.Δ.Σ.)	225 €	95 €
Πρώτο (Α΄), Δεύτερο (Β΄) και Τέταρτο (Δ΄)	-	450 €

Για την παροχή δικαιώματος ηλεκτρονικής πρόσβασης σε Φ.Ε.Κ. προηγούμενων ετών, η τιμή προσαυξάνεται πέραν του ποσού της ετήσιας συνδρομής έτους 2004, κατά 25 euro ανά έτος παλαιότητας και ανά τεύχος.

* Οι συνδρομές του εσωτερικού προπληρώνονται στις ΔΟΥ (το ποσό συνδρομής καταβάλλεται στον κωδικό αριθμό εσόδων ΚΑΕ 2531 και το ποσό υπέρ ΤΑΠΕΤ (5% του ποσού της συνδρομής) στον κωδικό αριθμό εσόδων ΚΑΕ 3512).Το πρωτότυπο αποδεικτικό είσπραξης (διπλότυπο) θα πρέπει να αποστέλλεται ή να κατατίθεται στην αρμόδια Υπηρεσία του Εθνικού Τυπογραφείου.
* Η πληρωμή του υπέρ ΤΑΠΕΤ ποσοστού που αντιστοιχεί σε συνδρομές, εισπράττεται και από τις ΔΟΥ.
* Οι συνδρομητές του εξωτερικού έχουν τη δυνατότητα λήψης των δημοσιευμάτων μέσω internet, με την καταβολή των αντίστοιχων ποσών συνδρομής και ΤΑΠΕΤ .
* Οι Νομαρχιακές Αυτοδιοικήσεις, οι Δήμοι, οι Κοινότητες ως και οι επιχειρήσεις αυτών πληρώνουν το μισό χρηματικό ποσό της συνδρομής και ολόκληρο το ποσό υπέρ του ΤΑΠΕΤ.
* Η συνδρομή ισχύει για ένα ημερολογιακό έτος. Δεν εγγράφονται συνδρομητές για μικρότερο χρονικό διάστημα.
* Η εγγραφή ή ανανέωση της συνδρομής πραγματοποιείται το αργότερο μέχρι την 31ην Δεκεμβρίου κάθε έτους.
* Αντίγραφα διπλοτύπων, ταχυδρομικές επιταγές και χρηματικά γραμμάτια δεν γίνονται δεκτά.

Οι υπηρεσίες εξυπηρέτησης των πολιτών λειτουργούν καθημερινά από 08.00΄ έως 13.00΄

ΑΠΟ ΤΟ ΕΘΝΙΚΟ ΤΥΠΟΓΡΑΦΕΙΟ